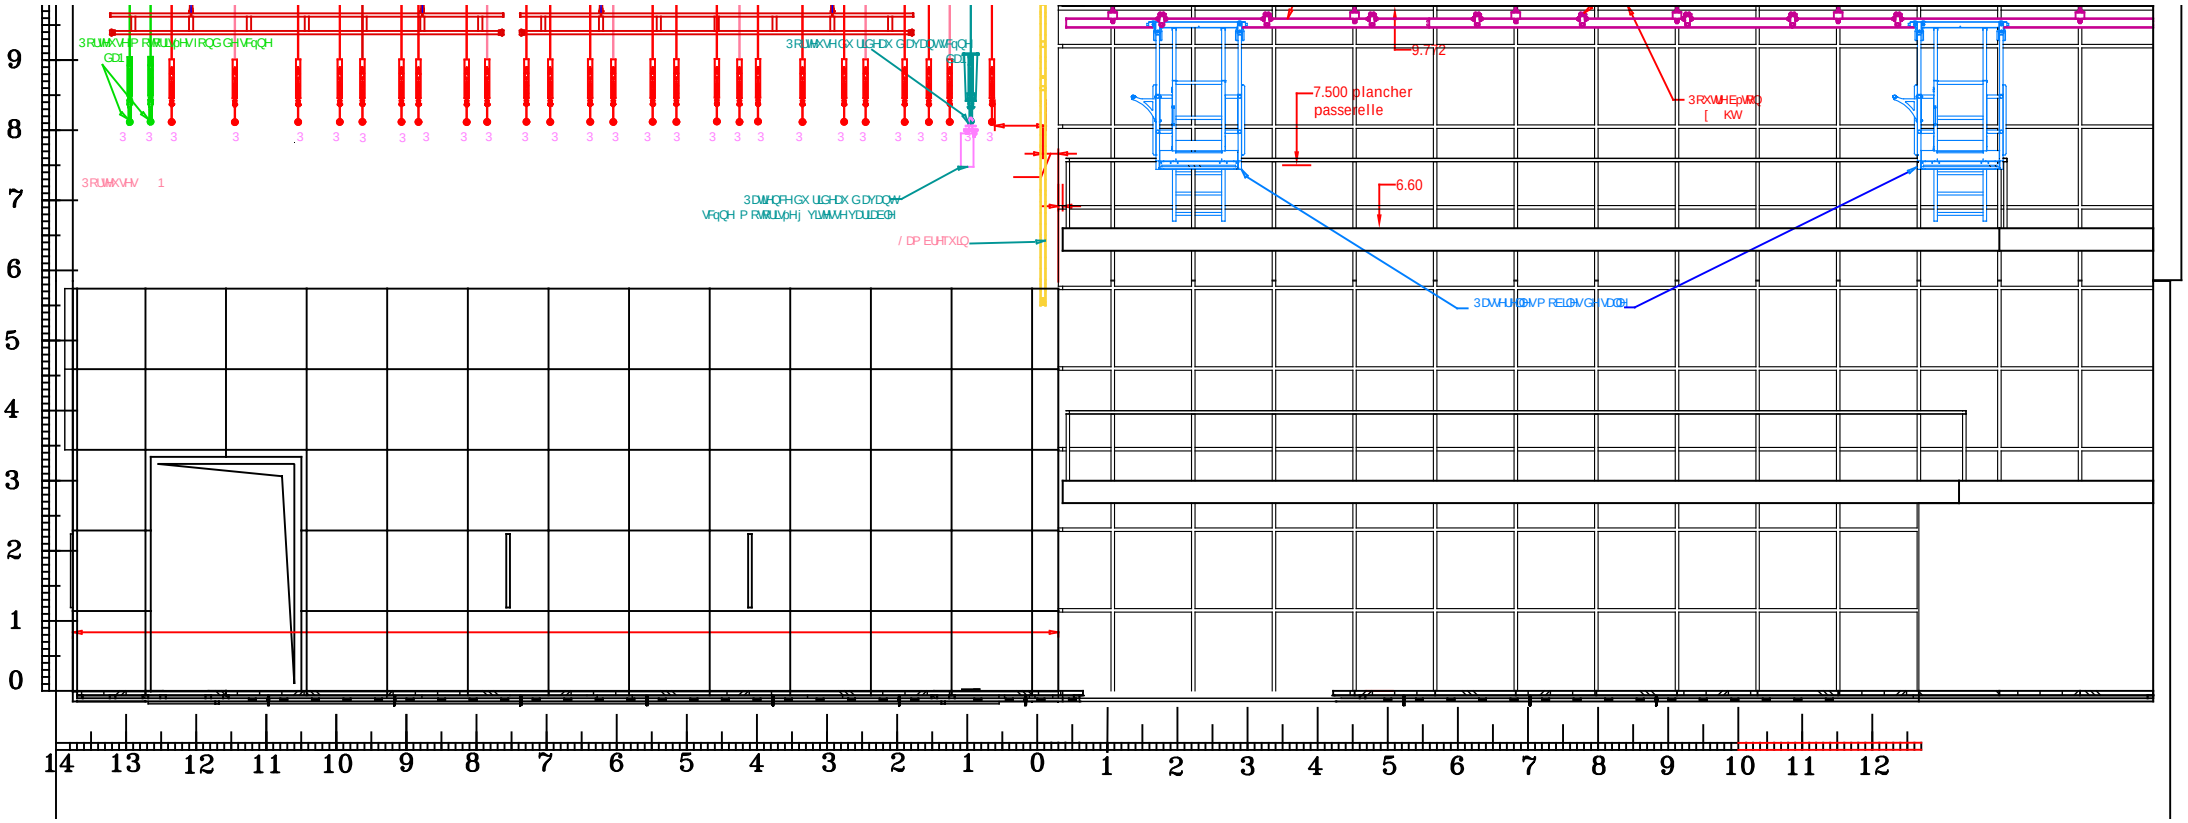
9.7+2
7.500 plancher
passerelle
6.60
9
8
7
6
5
4
3
2
1
0
14 13 12 11 10 9 8 7 6 5 4 3 2 1 0 1 2 3 4 5 6 7 8 9 10 11 12